


Компановка оборудования КТП-Т-250/10/0,4 с "кабельным" вводом силовых линий ВН и НН для схемы №001¹⁶

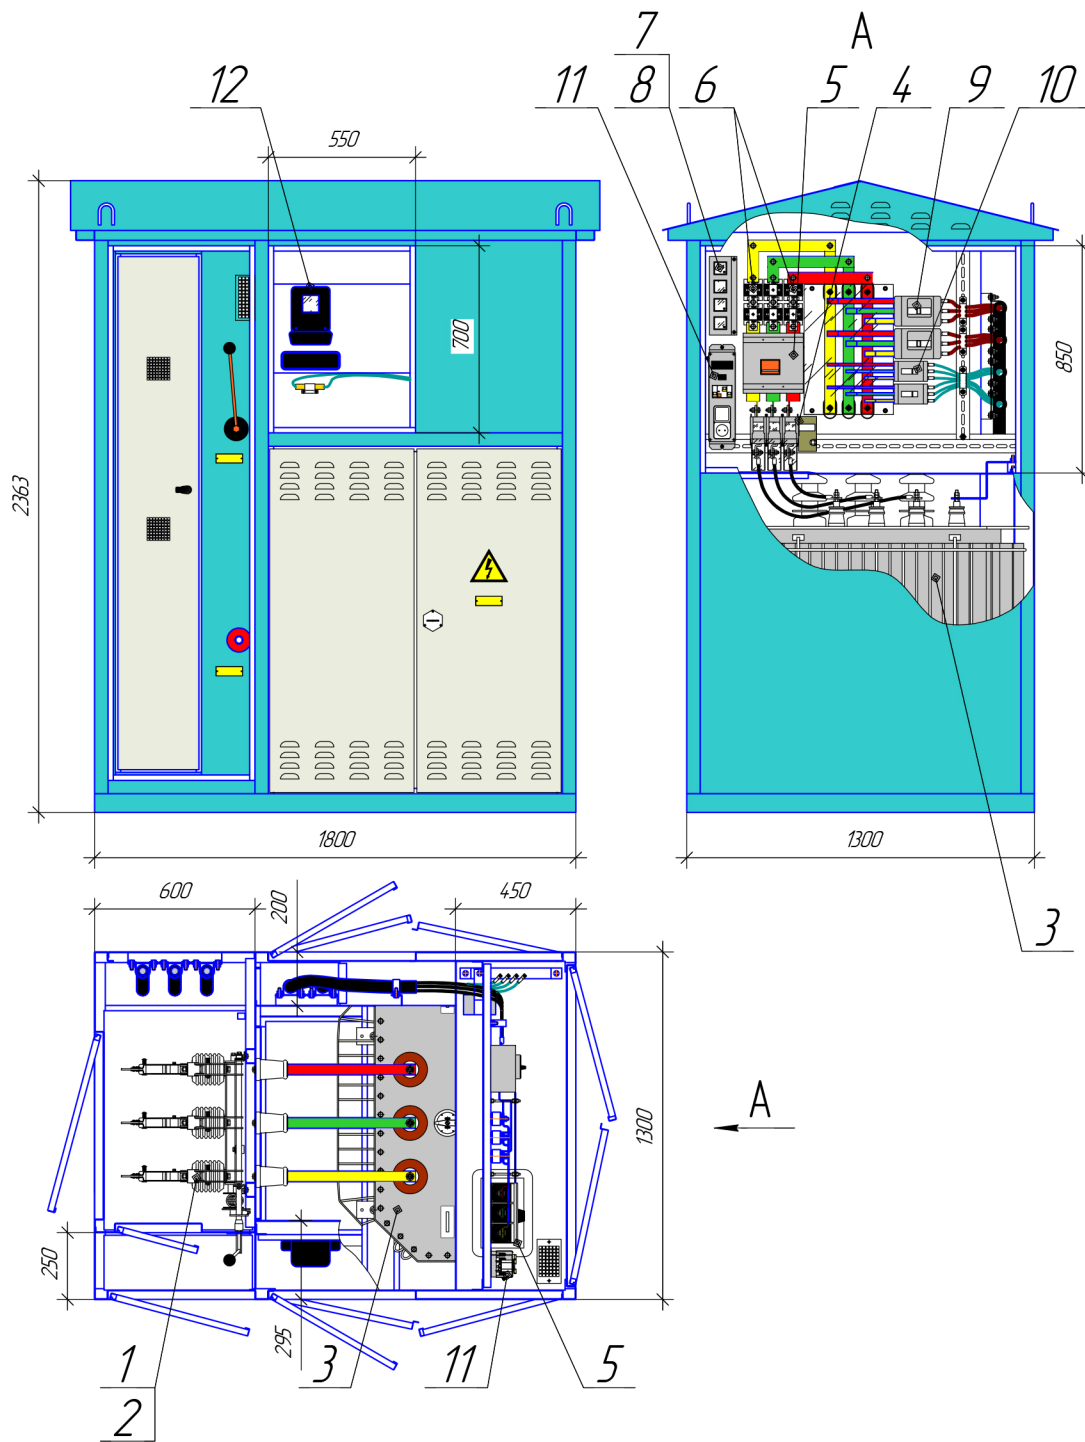

Поз. обозначение	Наименование	Кол.	Примечание	Код
<i>Страна ВВ</i>				
1	Выключатель нагрузки ВНА-10/630-20ЭП (продольное расположение)	1		
2	Предохранитель токоограничивающий ПКТ102-10-31,5-31,5	3		
<i>Трансформатор</i>				
3	Трансформатор силовой типа ТМГ-250/10	1		
<i>Страна НН</i>				
4	Выключатель нагрузки ВРР-39-3230-00	1	400А	
5	Выключатель автоматический ВА51-39-340010-20	1	400А	
6	Трансформатор тока Т-0,66 400/5	6		
7	Амперметр Э8030М 400/5	3		
8	Вольтметр Э8030М 400/5	1		
<i>Отходящие линии</i>				
9	Выключатель автоматический ВА57-35-РТ0010	2	400А	
10	Выключатель автоматический ВА57-31-РТ0010	2	80, 100А	
11	Щит собственных нужд	1		
12	Счетчик эл. энергии МЕРКУРИЙ 230ART	1		

ЕАР 6.01.001.004-ЭС

Изм.	Колуч.	Лист	№ док.	Подп.	Дата	Стадия	Лист	Листов
		Гл. инж.	Кезевич Д.Д.			Комплектная трансформаторная подстанция на один трансформатор мощностью от 25 до 250кВа в металлическом корпусе	1	2
		Разраб.	Костылева И.					
		Исполнил	Костылева И.					
		Пров.	Ивантаев П.Г.					
		Утв.	Цветков В.В.					
Компановка оборудования								

Согласовано

Взам. инв. №

Подп. и дата

Инв. № подл.