



• Заказ №

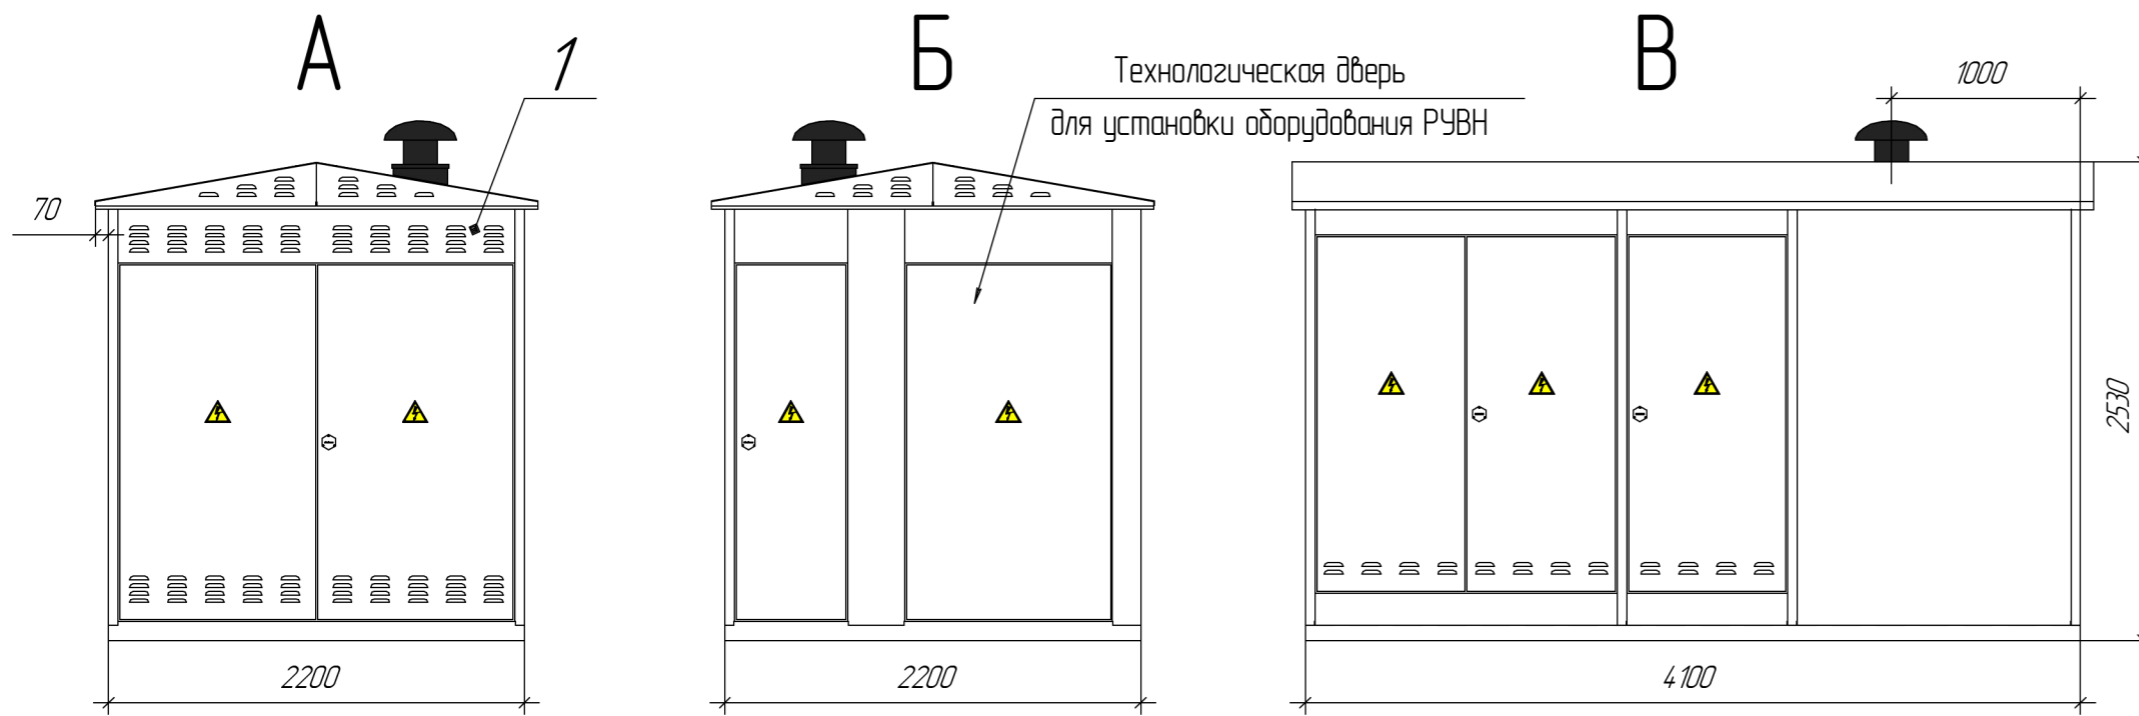

План КТП

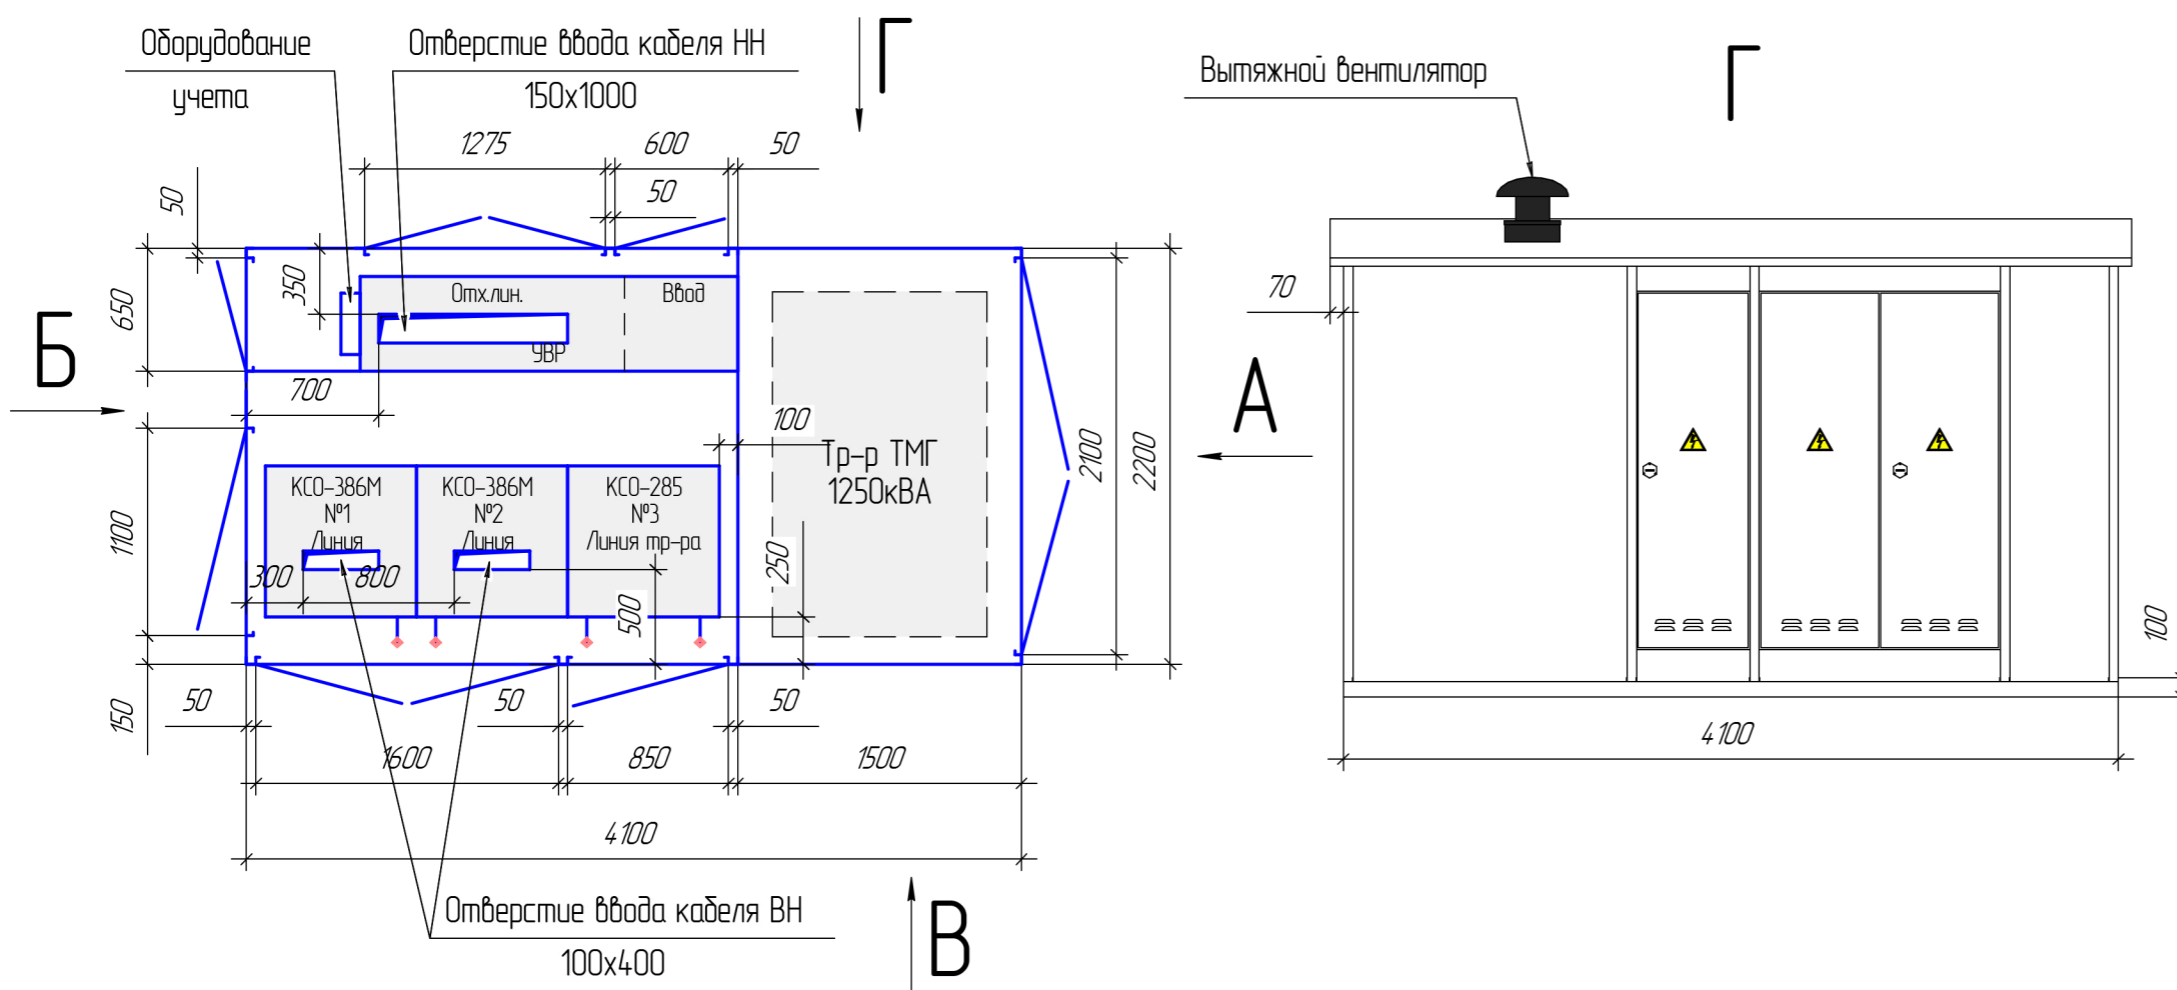

Согласовано (заказчик)

Ф.И.О., должность, печать

	• Ф.И.О.	• Число	• Подпись
• Руководитель проекта			
• Отв-ный конструктор			
• Главный конструктор			
• Начальник ПДО			

• Тип КТП	проходная
• Кол-во тр-ов	1
• Мощность тр-ра, кВА	1250
• Тип ввода линий ВН	кабельный
• Тип ввода линий НН	кабельный
• Материал корпуса	черн.лист.сталь
• Цвет (RAL)	синий (5015)
• Вес корпуса	

• Примечания			
↓ - Условное расположение рукояток приводов ВН			
• Направляющие под трансформатор - швеллер №10			
• Основание КТП - №10			
• Подключение РУВН к трансформатору - кабель			
• Подключение РУНН к трансформатору - шина			
• В отсеке тр-ра выполнить маслоприемник тип на 20% объема масла тр-ра с патрубком для отвода в маслобункер			
• В отсеке тр-ра организовать приточно вытяжную вентиляцию при помощи осевого вентилятора			
• Поз.№1 выполнить съемной			
	• Ф.И.О.	• Число	• Подпись
• Отв-ный конструктор			

• Прикрепленные документы			
	• Ф.И.О.	• Число	• Подпись
• Отв-ный конструктор			