

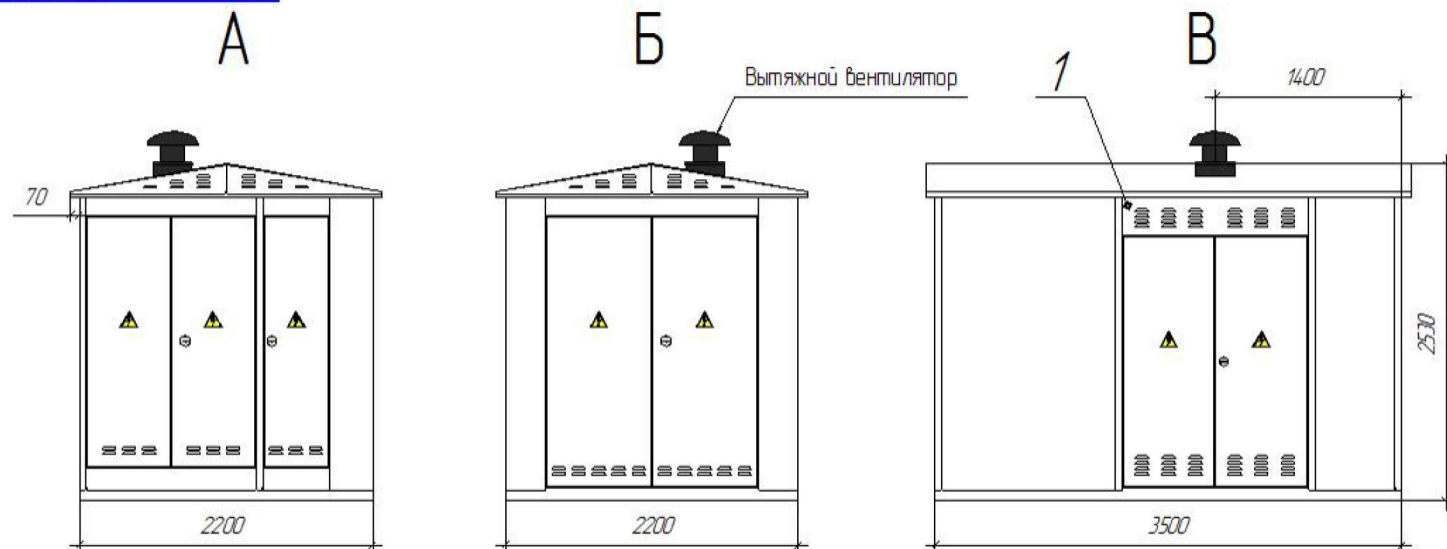


• Заказ №

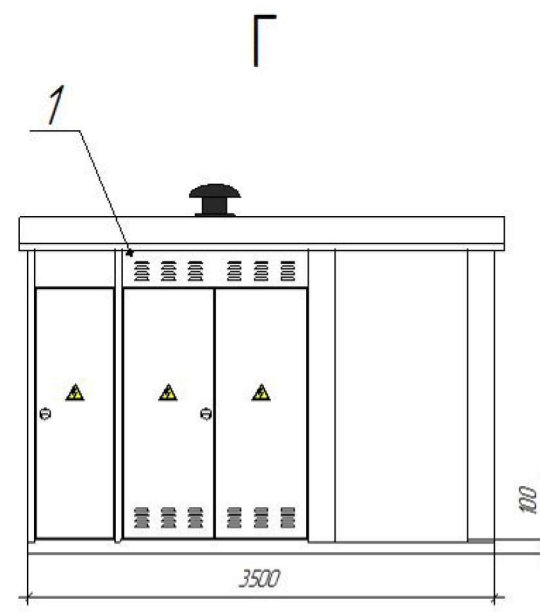

План КТП

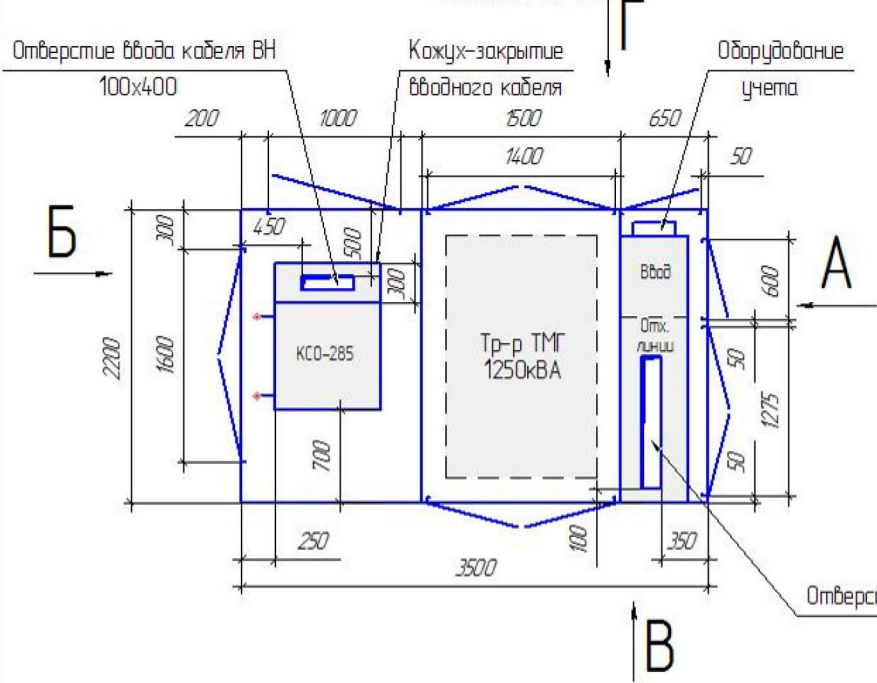

Согласовано (заказчик) \_\_\_\_\_  
 Ф.И.О., должность, печать

	• Ф.И.О.	• Число	• Подпись
• Руководитель проекта			
• Отв-ный конструктор			
• Главный конструктор			
• Начальник ПДО			

• Тип КТП	тупиковая
• Кол-во тр-ов	1
• Мощность тр-ра, кВА	1250
• Тип ввода линий ВН	кабельный
• Тип ввода линий НН	кабельный
• Материал корпуса	черн.лист.сталь
• Цвет (RAL)	синий (5015)
• Вес корпуса	

• **Примечания**

↓ - Условное расположение рукояток приводов ВН

- Направляющие под трансформатор - швеллер №10
- Основание КТП - №10
- Подключение РУВН к трансформатору - шина
- Подключение РУНН к трансформатору - шина
- В отсеке тр-ра выполнить маслоприемник тип на 20% объема масла тр-ра с патрубком для отвода в маслосорник
- В отсеке тр-ра организовать приточно вытяжную вентиляцию при помощи осевого вентилятора
- Поз.№1 выполнить съемной

	• Ф.И.О.	• Число	• Подпись
• Отв-ный конструктор			

• **Прикрепленные документы**

\_\_\_\_\_

	• Ф.И.О.	• Число	• Подпись
• Отв-ный конструктор			